

ΕΦΗΜΕΡΙΣ ΤΗΣ ΚΥΒΕΡΝΗΣΕΩΣ
ΤΗΣ ΕΛΛΗΝΙΚΗΣ ΔΗΜΟΚΡΑΤΙΑΣ

ΑΘΗΝΑ 5 ΑΥΓΟΥΣΤΟΥ 1992	ΤΕΥΧΟΣ ΤΕΤΑΡΤΟ	ΑΡΙΘΜΟΣ ΦΥΛΛΟΥ 801

ΠΕΡΙΕΧΟΜΕΝΑ

ΑΝΑΔΑΣΩΣΕΙΣ

ΑΠΟΦΑΣΕΙΣ

Αριθ. 957 (1)

Κήρυξη αναδασωτέας έκτασης 11,669 στρεμμάτων στη θέση Μποριθια περιοχής Κοινότητας Ερατεινής Ν. Φωκίδας.

Ο ΝΟΜΑΡΧΗΣ ΦΩΚΙΔΑΣ

Έχοντας υπόψη:

1. Τις διατάξεις:

α) Του Ν. 3200/55 περί διοικητικής αποκέντρωσης όπως τροποποιήθηκε και συμπληρώθηκε μεταγενέστερα με το Ν.Δ. 532/70.

β) Του άρθρου 117 παρ. 3 του Συντάγματος.

γ) Των άρθρων 38 παρ. 1 και 41 παρ. 1 του Ν. 998/79 «Περί προστασίας των δασών και των δασικών γενικά εκτάσεων της Χώρας».

2. Τις με αριθ. α) 160417/1180/8.7.1980, β) 182447/3049/24.9.1980 και γ) 141823/24.2.83 Δ/γές του Υπουργείου Γεωργίας.

3. Την με αριθ. 1178/6.7.92 αναφορά του Δασαρχείου Λιδορικίου για τη κήρυξη αναδασωτέας έκτασης 11,669 στρεμμάτων στη θέση Μπορίθια του δημοσίου δάσους της Κοινότητας Ερατεινής που εχχερσώθηκε παράνομα από τον Παναγ. Αν. Χαρδαλούμπα, κάτοικο Ερατεινής, αποφασίζουμε:

1. Κηρύσσουμε αναδασωτέα, με σκοπό τη διατήρηση του χαρακτήρα της δασικής έκτασης, ώστε να αποκλειστεί η διάθεση αυτής για άλλο προορισμό και να αναδασωθεί τεχνητά, τη δημόσια δασική έκταση εμβαδού ένδεκα στρεμμ. 5669 τ.μ. (11,669) που βρίσκεται στη θέση Μπορίθια περιφέρειας Κοινότητας Ερατεινής του Νομού Φωκίδας, προσδιορίζεται από τα στοιχεία 1, 2, 3, 4, 5, 6, 7, 8, 9, 1 και 10, 11, 12, 13, 14, 15, 16, 17, 18, 19, 20, 10 και έχει όρια:

Α. ΤΜΗΜΑ

ΑΝΑΤΟΛΙΚΑ: Με δρόμο προς γήπεδο.

ΔΥΤΙΚΑ: Με δημόσια δασική έκταση.

ΒΟΡΕΙΑ: Με δρόμο και παραχωρηθείσα έκταση γηπέδου.

ΝΟΤΙΑ: Με αμαξιτή οδό Ερατεινής - Λιδορικίου.

Β. ΤΜΗΜΑ

ΑΝΑΤΟΛΙΚΑ: Με δημόσια δασική έκταση.

ΔΥΤΙΚΑ: Με δρόμο προς γήπεδο.

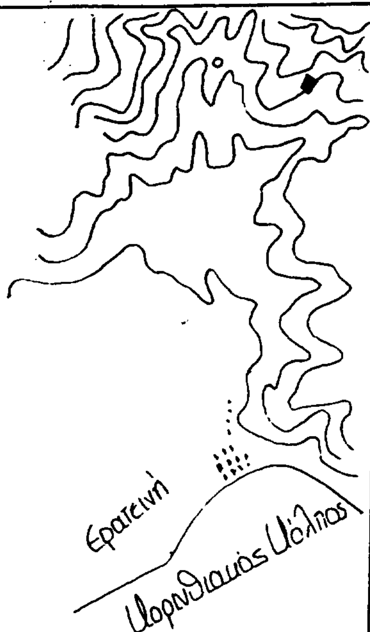
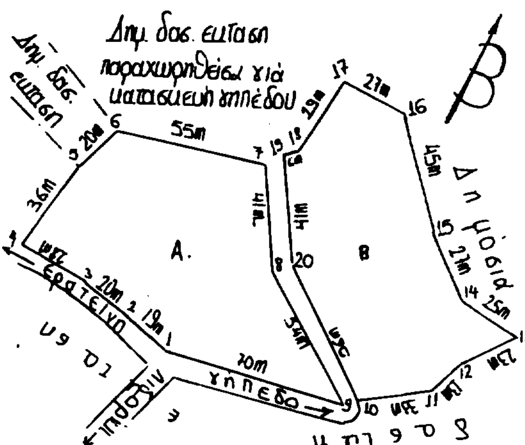
ΒΟΡΕΙΑ: Με δημόσια δασική έκταση

ΝΟΤΙΑ: Με αμαξιτή οδό Ερατεινής - Λιδορικίου όπως φαίνεται στο συνημμένο διάγραμμα, που αποτελεί αναπόσπαστο μέρος της απόφασης αυτής.

Η απόφαση αυτή να δημοσιευθεί στην Εφημερίδα της Κυβερνήσεως.

Άμφισσα, 15 Ιουλίου 1992

Ο Νομάρχης
ΔΗΜΗΤΡΙΟΣ ΚΟΝΙΣΤΗΣ

Απόσπασμα χάρτη περιοχής κλ. 1:20.000	Τοπογραφικό διάγραμμα δημόσιας δασικής έκτασης που καταλήφθηκε από τον Παναγ. Ανδ. Χαρδαλούπα Θέση: Μποριδια Ερατεινής
	κλ. 1:2000 ΕΜ(1,2,3,4...19,20,1)=11.669m² 

Λιδορίκι 6/7/1992

Ο συντάξας

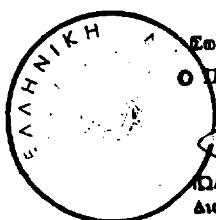
Δημήτριος Βραχιας
Δασολόχος ΠΕΔΙΑ

Θεωρήθηκε
Ο Δασάρχης

Ιωάννης Καλλιαντέρης
Δασολόχος ΠΕΔΙΑ

957
15-7-1992
Ο ΝΟΜΑΡΧΗΣ

ΔΗΜ. ΚΟΝΙΣΤΗΣ



Ακριβές αντίγραφο
Ο Προϊστάμενος Γ.Δ.

ΙΩΑΝΝΗΣ ΣΗΤΑΣ
Διοικητικός με Α΄β.

ΠΟΛΕΟΔΟΜΙΑ

ΔΙΑΤΑΓΜΑΤΑ

(2)

Έγκριση μεταφοράς συντελεστή δόμησης διατηρητέου ακινήτου που βρίσκεται εντός του ρυμοτομικού σχεδίου του Δήμου Πειραιώς (Ν. Αττικής)».

Ο ΠΡΟΕΔΡΟΣ ΤΗΣ ΕΛΛΗΝΙΚΗΣ ΔΗΜΟΚΡΑΤΙΑΣ

Έχοντας υπόψη:

1. Τις διατάξεις του άρθρου 2 του Ν. 880/1979 «Περί καθορισμού ανωτάτου ορίου συντελεστού δομήσεως κ.λπ.» (Α' 58).

2. Τις διατάξεις του Π.Δ/τος 470/1979 «Περί μετασχηματισμού των συντελεστών δομήσεων εις εμβαδά κατά την εφαρμογή του Ν. 880/1979» (Α' 138), όπως τροποποιήθηκε με το από 19.6.1987 Π.Δ/γμα (Δ' 592).

3. Τις διατάξεις του Π.Δ/τος 510/1979 «Περί ρυθμίσεως θεμάτων μεταφοράς συντελεστού δομήσεως κατά το Ν. 880/1979» (Α' 154) όπως τροποποιήθηκε με το υπ' αριθ. 367/1987 Π.Δ/γμα (Α' 163).

4. Τις διατάξεις των άρθρων 2,3 και 7 του Ν.1032/1980 «Περί συστάσεως Υπουργείου Χωροταξίας Οικισμού και Περιβάλλοντος» (Α' 57).

5. Τις διατάξεις της παρ. 1 (εδ. ιδ) του άρθρου 23 του Ν. 1558/1985 «Κυβέρνηση και Κυβερνητικά όργανα» (Α' 137).

6. Την 199/1991 πράξη συναίνεσης ενώπιον της συμβολαιογράφου Αθηνών Μαρίνας Μιλτιάδου Ραΐση, των Χρυσάνθης χήρας Γεωργίου Παπασωτηρίου, Νικολάου Παπασωτηρίου, Ανδρομάχης Αθανασοπούλου - Παπασωτηρίου, Άννας Παπασωτηρίου.

7. Την 617/1991 γνωμοδότηση του Κεντρικού Συμβουλίου Χωροταξίας Οικισμού και Περιβάλλοντος.

8. Τη 32867/1992 απόφαση του Υπουργού Περιβάλλοντος, Χωροταξίας και Δημοσίων Έργων.

9. Την κατόπιν αυτοψίας της υπαλλήλου Χριστοφίλου Νικολέττα, επιβεβαίωση των εμπλεκομένων στον υπολογισμό του μεταφερόμενου συντελεστή δόμησης στοιχείων του ακινήτου, που βρίσκεται στην περιοχή Ν. Φαλήρου του ρυμ. σχεδίου δήμου Πειραιώς (Ν. Αττικής) και επί της οδού Καραϊσκάκη αριθ. 13 με πρόταση του Υπουργού Περιβάλλοντος, Χωροταξίας και Δημοσίων Έργων, αποφασίζουμε:

Άρθρο 1

1. Εγκρίνεται η μεταφορά συντελεστή δόμησης του ακινήτου (βαρυνομένου) που έχει χαρακτηρισθεί ως διατηρητέο με την 1659/343/1987 απόφαση του Υπουργού Περιβάλλοντος, Χωροταξίας και Δημοσίων Έργων, που βρίσκεται, στην περιοχή Ν. Φαλήρου, του ρυμοτ. σχεδίου του Δήμου Πειραιά (Ν. Αττικής) και επί της οδού Καραϊσκάκη αριθ. 13 του οποίου την αποκλειστική κυριότητα έχουν οι παραπάνω συναινούντες στη μεταφορά, Χρυσάνθη Παπασωτηρίου, Νικόλαος Παπασωτηρίου, Ανδρομάχη Αθανασοπούλου - Παπασωτηρίου, Άννα Παπασωτηρίου όπως το βαρυνόμενο ακίνητο φαίνεται με στοιχεία Α, Β, Γ, Δ, Α στο σχετικό πρωτότυπο διάγραμμα σε κλίμακα 1:500 που θεωρήθηκε από τον Προϊστάμενο της Διεύθυνσης Τοπογραφικών Εφαρμογών με την 69188/1992 πράξη του και που αντίτυπό του σε φωτοσμίκρυνση δημοσιεύεται με το παρόν διάταγμα.

2. Τα ειδικότερα στοιχεία του βαρυνομένου ακινήτου και της μεταφοράς συντελεστή δόμησης είναι τα εξής:

α. Εμβαδόν ακινήτου: 401.92 τ.μ.

β. Συντελεστής δόμησης της περιοχής βάσει του οποίου πραγματοποιείται η μεταφορά: 3.00.

γ. Ποσοστό κάλυψης: 70%.

δ. Δομήσιμη επιφάνεια που αντιστοιχεί σ' αυτό 1205.76 τ.μ. (401.92×3.00=1205.76 τ.μ.) εκ της οποίας δύναται να δομηθεί 1185.36 τ.μ.

ε. Δομημένη επιφάνεια 145,71 τ.μ. στο ισόγειο.

στ. Μεταφερόμενη δομήσιμη επιφάνεια: 1039,64 τ.μ. (1185,35 - 145.71 = 1039.64 τ.μ.) εκ των οποίων 123,15 τ.μ. από ισόγειο και 916.49 τ.μ. από ορόφους).

Άρθρο 2

Εγκρίνεται η χορήγηση τίτλου δικαιώματος μεταφοράς συντελεστή δόμησης στο όνομα των Χρυσάνθης Παπασωτηρίου, Νικολάου Παπασωτηρίου, Ανδρομάχης Αθανασοπούλου - Παπασωτηρίου, Άννας Παπασωτηρίου για εμβαδόν 1039,64 τ.μ. (123.15 τ.μ. από ισόγειο και 916.49 τ.μ. από ορόφους).

Άρθρο 3

Η ισχύς του παρόντος διατάγματος αρχίζει από τη δημοσίευσή του στην Εφημερίδα της Κυβερνήσεως.

Στον Υπουργό Περιβάλλοντος, Χωροταξίας και Δημοσίων Έργων αναθέτουμε τη δημοσίευση και εκτέλεση του παρόντος διατάγματος.

Αθήνα, 27 Ιουνίου 1992

Ο ΠΡΟΕΔΡΟΣ ΤΗΣ ΔΗΜΟΚΡΑΤΙΑΣ

ΚΩΝΣΤΑΝΤΙΝΟΣ Γ. ΚΑΡΑΜΑΝΛΗΣ

Ο ΥΠΟΥΡΓΟΣ

ΠΕΡΙΒΑΛΛΟΝΤΟΣ, ΧΩΡΟΤΑΞΙΑΣ ΚΑΙ ΔΗΜΟΣΙΩΝ ΕΡΓΩΝ

ΑΧΙΛΛΕΑΣ ΚΑΡΑΜΑΝΛΗΣ

ΤΟΠΟΓΡΑΦΙΚΟ ΔΙΑΓΡΑΜΜΑ ΚΛ/Μ 1:500

ΔΗΛΩΣΗ Ν. 651/77 ή 1337/83

Δηλώνω υπεύθυνα σύμφωνα με τις διατάξεις των παραπάνω νόμων ότι το οικόπεδο που φαίνεται στο τοπογραφικό διάγραμμα με τα στοιχεία (Α Β Γ Δ Α) εμβαδού 401.92 m² είναι εντός σχεδίου άρτιο & οικοδομήσιμο.

ΚΑΘΟΡΙΣΜΟΣ ΟΓ & ΡΓ

Η οικοδομική και ρυμοτομική γραμμή ΑΒ έχουν τεθεί καλώς

ΠΡΟΣΔΙΟΡΙΣΜΟΣ ΑΦΕΤΗΡΙΑΣ ΥΨΟΥΣ

Αφετηρία μέτρησης του ύψους είναι η στάθμη του πεζοδρομίου έμπροσθεν της ΑΒ

ΔΗΛΩΣΗ ΥΛΟΠΟΙΗΣΗΣ ΟΡΙΩΝ

Η υπογεγραμμένη Χ. Παπασωτηρίου ιδιοκτήτρια του οικοπέδου που φαίνεται στο διάγραμμα αυτό με τα στοιχεία ΑΒΓΔ δηλώνουμε ότι τα όρια που έχουμε υλοποιήσει σ' αυτό είναι ορθά

Γ 69188/92
Σύμφωνη μεταφοράς συντελεστή δόμησης διατηρητέου ακινήτου που βρίσκεται εντός του ρυμοτομικού σχεδίου του Δήμου Πειραιώς (Ν. Αττικής)
5 Ιουνίου 1992
Αθήνα
Γ. ΑΠΟΣΤΟΛΑΤΟΣ

ΕΡΓΟ	ΔΙΑΤΗΡΗΤΕΑ ΜΟΝΟΡΟΦΟΣ ΟΙΚΟΔΟΜΗ ΜΕ ΥΠΟΓΕΙΟ
ΘΕΣΗ	[illegible] 13 Ν. ΦΑΛΗΡΟ
ΕΡΓΟΔΟΤΗΣ	ΠΑΠΑΣΩΤΗΡΙΟΥ
ΜΕΛΕΤΗΤΕΣ	Ε. ΣΑΠΟΥΝΤΖΑΚΗΣ ΠΟΛ. ΜΗΧ.
	ΤΟΠΟΓΡΑΦΙΚΟ & ΡΥΜΟΤΟΜΙΚΟ ΑΠΟΣΠΑΣΜΑ
ΧΡΟΝΟΣ ΜΕΛΕΤΗΣ	ΙΟΥΛΙΟΣ 1991

(3)

Έγκριση πραγματοποίησης μεταφοράς συντελεστή δόμησης σε ακίνητο που βρίσκεται εντός του ρυμοτομικού σχεδίου του Δήμου Αλίμου (Ν. Αττικής).

Ο ΠΡΟΕΔΡΟΣ ΤΗΣ ΕΛΛΗΝΙΚΗΣ ΔΗΜΟΚΡΑΤΙΑΣ

Έχοντας υπόψη:

1. Τις διατάξεις του άρθρου 2 του Ν. 880/1979 «Περί καθορισμού ανωτάτου ορίου συντελεστού δομήσεως κ.λπ.» (Α' 58).

2. Τις διατάξεις του Π.Δ/τος 470/1979 «Περί μετασχηματισμού των συντελεστών δομήσεων εις εμβαδά κατά την εφαρμογή του Ν. 880/1979» (Α' 138), όπως τροποποιήθηκε με το από 19.6.1987 Π.Δ/γμα (Δ' 592).

3. Τις διατάξεις του Π.Δ/τος 510/1979 «Περί ρυθμίσεως θεμάτων μεταφοράς συντελεστού δομήσεως κατά το Ν. 880/1979» (Α' 154) όπως τροποποιήθηκε με το υπ' αριθ. 367/1987 Π.Δ/γμα (Α' 163).

4. Τις διατάξεις της παρ. 1 (εδ. ιδ) του άρθρου 23 του Ν. 1558/1985 «Κυβέρνηση και Κυβερνητικά όργανα» (Α' 137).

5. Την Υ.1503/1992 απόφαση του Πρωθυπουργού και του Υπουργού Περιβάλλοντος, Χωροταξίας και Δημοσίων Έργων «Καθορισμός αρμοδιοτήτων του Υφυπουργού Περιβάλλοντος, Χωροταξίας και Δημοσίων Έργων Χρήστου Κατσιγιάννη» (Β'702).

6. Την 75923/16.12.1991 αίτηση της Αιμιλίας Μπλούνα ενεργούσας ως πληρεξουσίας της οικογένειας Νικολάου Πετσάλη.

7. Την 75137/25.11.1991 αίτηση των Νικολάου Δ. Στενού και Νικολαΐδου Ν. Όλγας.

8. Την 108/1992 γνωμοδότηση του Κεντρικού Συμβουλίου Χωροταξίας Οικισμού και Περιβάλλοντος.

Την 31120/17.4.1992 απόφαση του Υπουργού Περιβάλλοντος, Χωροταξίας και Δημοσίων Έργων για προέγκριση της σχετικής τεχνικής μελέτης, με πρόταση του Υφυπουργού Περιβάλλοντος, Χωροταξίας και Δημοσίων Έργων, αποφασίζουμε:

Άρθρο 1

1. Εγκρίνεται η πραγματοποίηση της μεταφοράς του συντελεστή δόμησης που εγκρίθηκε με το από 27.4.1992 Π.Δ/γμα (Δ' 252) από το βαρυνόμενο ακίνητο, που βρίσκεται εντός του ρυμοτομικού σχεδίου του Δήμου Κηφισιάς (Ν. Αττικής) επί των οδών Κηφισίας και Δεληγιάννη 28, για το οποίο έχουν εκδοθεί οι 2787/1991 και 2790/1991 σχετικοί τίτλοι δικαιώματος μεταφοράς συντελεστή δόμησης στο όνομα των Νικολάου - Διομήδη Πετσάλη - Διομήδη, Μαρίνας - Έμιλυ Πετσάλη - Διομήδη και Αλεξίας - Ιζόλδης Πετσάλη - Διομήδη, σε άλλο ακίνητο (ωφελούμενο) που βρίσκεται εντός του ρυμοτομικού σχεδίου του Δήμου Αλίμου (Ν. Αττικής) επί των οδών Χρονοπούλου 28 και Τσουδερού 14, φερόμενο ως ιδιοκτησία των Νικολάου Στενού και Όλγας Νικολαΐδου, όπως το ωφελούμενο ακίνητο φαίνεται με στοιχεία Α, Β, Γ, Δ, Α στο σχετικό πρωτότυπο διάγραμμα σε κλίμακα 1:500 που θεωρήθηκε από τον Προϊστάμενο της Διεύθυνσης Τοπογραφικών Εφαρμογών με την 72606/1992 πράξη του και που αντίτυπό του σε φωτοσμίκρυνση δημοσιεύεται με το παρόν διάταγμα.

2. Τα ειδικότερα στοιχεία πραγματοποίησης της μεταφοράς συντελεστή δόμησης είναι τα εξής:

Συνολική δόμησιμη επιφάνεια η οποία δύναται να δομηθεί στο ωφελούμενο ακίνητο επιπλέον της επιτρεπομένης βάσει των ισχυόντων στην περιοχή όρων δόμησης 119,612 τ.μ. που αντιστοιχεί σε 8,13 τ.μ του βαρυνομένου ακινήτου.

3. Τα ειδικότερα στοιχεία του ωφελουμένου ακινήτου μετά την μεταφορά είναι τα εξής:

α. Εμβαδόν οικοπέδου: 314,15 τ.μ.

β. Ποσοστό κάλυψης: 30%.

γ. Συντελεστής δόμησης: 1,781.

δ. Μέγιστο επιτρεπόμενο ύψος του αναγερθησομένου κτιρίου: είκοσι ένα μέτρα (21,00 μ.).

ε. Το κτίριο πρέπει να ανεγερθεί εντός του ωφελουμένου ακινήτου σύμφωνα με το διάγραμμα κάλυψης σε κλίμακα 1:100 που θεωρήθηκε από τον Προϊστάμενο της Διεύθυνσης Τοπογραφικών Εφαρμογών με την 72606/1992 πράξη του και που αντίτυπό του σε φωτοσμίκρυνση δημοσιεύεται με το παρόν διάταγμα.

Άρθρο 2

Ακυρούνται οι 2787/1991 και 2790/1991 ονομαστικοί τίτλοι δικαιώματος μεταφοράς συντελεστή δόμησης.

Άρθρο 3

Η ισχύς του παρόντος διατάγματος αρχίζει από τη δημοσίευσή του στην Εφημερίδα της Κυβερνήσεως.

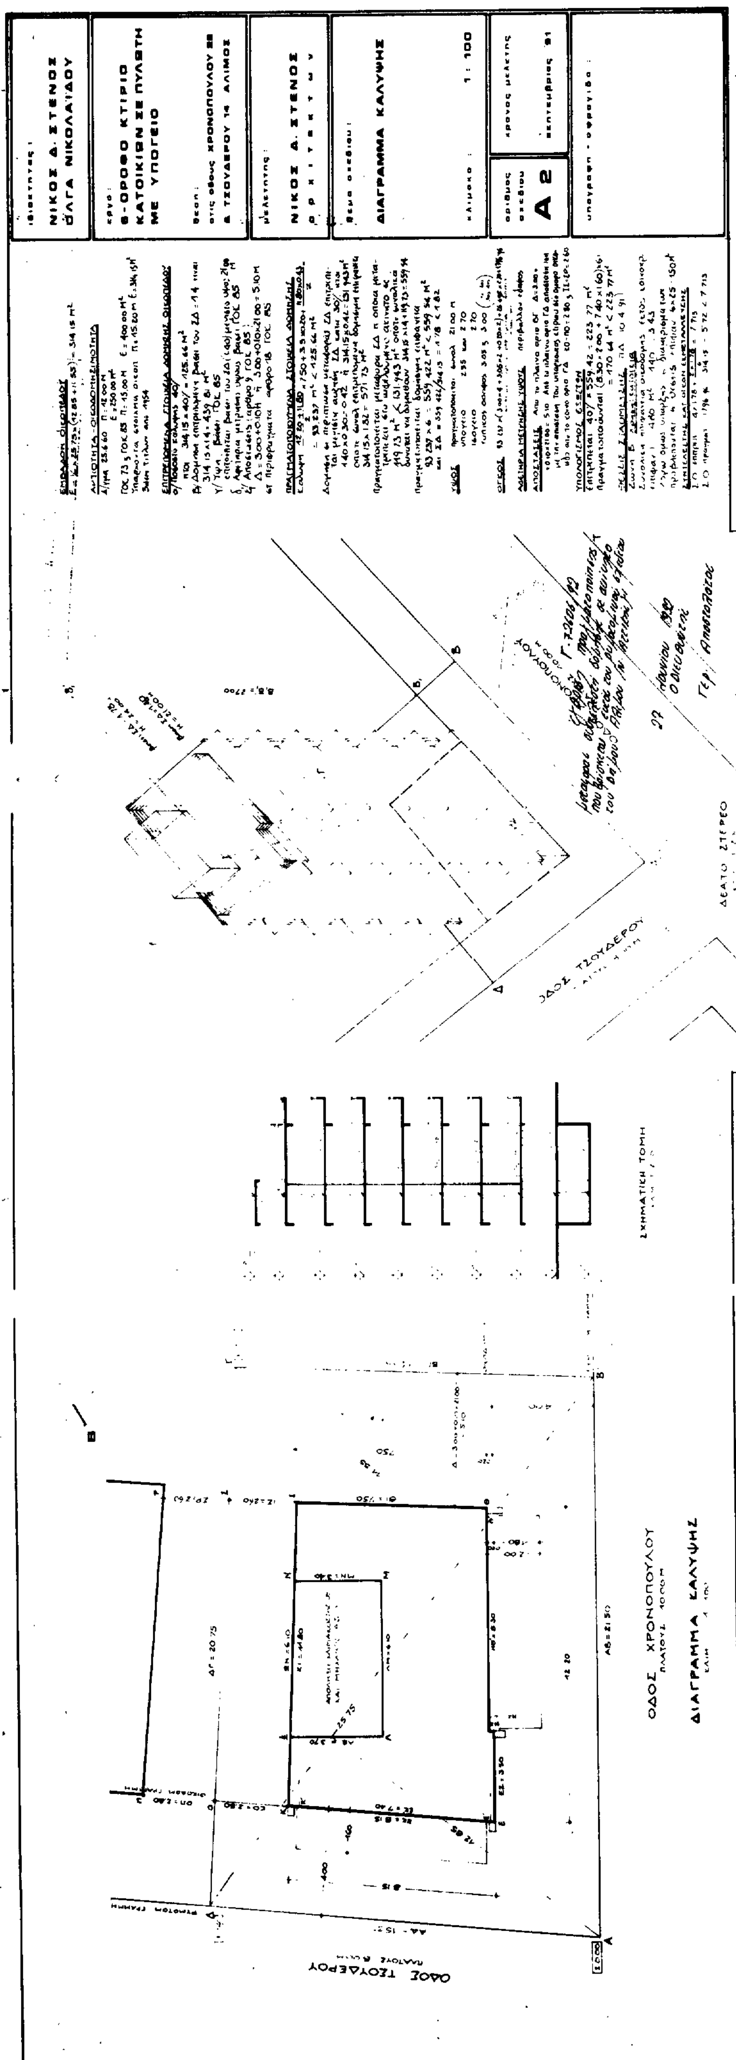
Στον Υφυπουργό Περιβάλλοντος, Χωροταξίας και Δημοσίων Έργων αναθέτουμε τη δημοσίευση και εκτέλεση του παρόντος διατάγματος.

Μύκονος, 18 Ιουλίου 1992

Ο ΠΡΟΕΔΡΟΣ ΤΗΣ ΔΗΜΟΚΡΑΤΙΑΣ
ΚΩΝΣΤΑΝΤΙΝΟΣ Γ. ΚΑΡΑΜΑΝΛΗΣ

Ο ΥΦΥΠΟΥΡΓΟΣ
ΠΕΡΙΒΑΛΛΟΝΤΟΣ, ΧΩΡΟΤΑΞΙΑΣ ΚΑΙ ΔΗΜΟΣΙΩΝ ΕΡΓΩΝ
ΧΡΗΣΤΟΣ ΚΑΤΣΙΓΙΑΝΝΗΣ

ιδιοκτητες :
ΝΙΚΟΣ Δ. ΣΤΕΝΟΣ
ΟΛΓΑ ΝΙΚΟΛΑΪΔΟΥ
εργο :
6-ΟΡΟΦΟ ΚΤΙΡΙΟ ΚΑΤΟΙΚΙΩΝ ΣΕ ΠΥΛΩΤΗ ΜΕ ΥΠΟΓΕΙΟ
θεση :
στις οδους ΧΡΟΝΟΠΟΥΛΟΥ 28 & ΤΣΟΥΔΕΡΟΥ 14 ΑΛΙΜΟΣ
μελετητης :
ΝΙΚΟΣ Δ. ΣΤΕΝΟΣ
αρχιτεκτων
θεμα σχεδιου :
ΤΟΠΟΓΡΑΦΙΚΟ
κλιμακα : 1 : 500
αριθμος σχεδιου
Α 1
χρονος μελετης
σεπτεμβριος '91
υπογραφη - σφραγιδα :
ΑΠΟΣΠΑΣΜΑ ΡΥΜΟΤΟΜΙΚΟΥ
Κ.Μ. 1:5000
ΟΡΟΙ ΔΟΜΗΣΗΣ
Δ νματα 172.56, 11.5.60 & αποφ. ΣΤΕ 460/61
Δ/γμα 25.6.60 Π = 12.00 Μ
Ε = 250.00 Μ²
ΓΟΚ 73 & ΓΟΚ 85 Π = 15.00 Μ Ε = 400.00 Μ²
ΣΔ = 1.40
Υψος κατα ΓΟΚ 85
προ ΓΟΚ 85 Παντακοθεν Ελευθερο
Καλυψη 40%
ΚΑΘΟΡΙΣΜΟΣ Ρ.Γ./Ο.Γ.
α/ Η Ρ.Γ. ΑΒ οριζεται απο τα σημεια Η και Β γωνιες μανδροτοιχων σε καλως διαμορφωμενη Ρ.Γ. β/ Η Ρ.Γ. ΔΑ οριζεται απο τα σημεια Ζ, Ε και Δ υπαρχοντος μανδροτοιχου σε καλως διαμορφωμενη Ρ.Γ.
ΕΜΒΑΔΟΝ ΟΙΚΟΠΕΔΟΥ
Ε = 1/2 × 25.75 × (12.85 + 11.55) = 314.15 Μ²
ΣΤΡΑΤΙΩΤΙΚΟ ΣΥΜΜΑΧΙΚΟ ΝΕΚΡΟΤΑΦΕΙΟ
ΟΔΟΣ ΜΠΟΥΜΠΟΥΛΙΝΑΣ
ΟΔΟΣ ΤΣΟΥΔΕΡΟΥ
ΟΔΟΣ ΣΑΛΑΜΙΝΟΣ
ΟΔΟΣ ΧΡΟΝΟΠΟΥΛΟΥ
ΠΛΑΤΟΣ 10.00 Μ
ΟΔΟΣ ΤΥΡΟΔΗΜΟΥ
ΟΔΟΣ ΒΑΡΒΑΡΕΣΟΥ
Ο.Τ. 7
Ο.Τ. 6
Ο.Τ. 11
Ο.Τ. 4
Ο.Τ. 4Α
Ο.Τ. 6Β
Ο.Τ. 10
ΕΞΑΟΡΟΦΟ ΚΤΙΡΙΟ ΣΕ ΠΥΛΩΤΗ
6-ΟΡΟΦΟ + 1 ΕΞΟΧΗ ΚΤΙΡΙΟ ΚΑΤΟΙΚ.
ΕΞΑΟΡΟΦΟ + 1 ΕΞΟΧΗ ΚΤΙΡΙΟ ΚΑΤΟΙΚΙΩΝ
ΔΙΩΡΟΦΟ ΚΤΙΡΙΟ ΚΑΤΟΙΚΙΩΝ
ΕΞΑΟΡΟΦΟ + 1 ΕΞΟΧΗ ΚΤΙΡΙΟ ΚΑΤΟΙΚΙΩΝ
ΤΕΤΡΑΟΡΟΦΟ ΚΤΙΡΙΟ ΚΑΤΟΙΚΙΩΝ
ΕΞΑΟΡΟΦΟ ΚΤΙΡΙΟ ΚΑΤΟΙΚΙΩΝ
Γ. 72606/92
Ο.Τ. 6Α Αλίμου
27 1992
Ο Διευθυντής
Γερ. Αποστολάτος


ΝΙΚΟΣ Δ. ΣΤΕΝΟΣ
ΟΛΓΑ ΝΙΚΟΛΑΪΔΟΥ
6-ΟΡΟΦΟ ΚΤΙΡΙΟ ΚΑΤΟΙΚΙΩΝ ΣΕ ΠΥΛΩΤΗ ΜΕ ΥΠΟΓΕΙΟ
στις οδούς ΧΡΟΝΟΠΟΥΛΟΥ 28 & ΤΣΟΥΔΕΡΟΥ 14 ΑΛΙΜΟΣ
ΝΙΚΟΣ Δ. ΣΤΕΝΟΣ
αρχιτέκτων
ΔΙΑΓΡΑΜΜΑ ΚΑΛΥΨΗΣ
1 : 100
Α 2
ΣΧΗΜΑΤΙΚΗ ΤΟΜΗ
ΟΔΟΣ ΤΣΟΥΔΕΡΟΥ
ΟΔΟΣ ΧΡΟΝΟΠΟΥΛΟΥ
ΔΙΑΓΡΑΜΜΑ ΚΑΛΥΨΗΣ

ΑΠΟΦΑΣΕΙΣ

Αριθ. 2245 (4)

Τροποποίηση ρυμοτομικού σχεδίου πόλεως στο Ο.Τ. 375 περιοχής Νέα Πόλη Κούρτη Ναυπλίου Ν. Αργολίδας που αφορά κατάργηση πρασιάς και παράλληλη μεταφορά ρυμοτομικής και οικοδομικής γραμμής.

Η ΝΟΜΑΡΧΗΣ ΑΡΓΟΛΙΔΑΣ

Έχοντας υπόψη:

1. Το Ν.Δ. της 17.7.1923 «Περί σχεδίων πόλεων και κωμών του Κράτους» και ειδικότερα τα άρθρα 3 και 70 αυτού.

2. Τις διατάξεις του Ν. 3200/55, περί διοικητικής Αποκέντρωσης, όπως τροποποιήθηκαν και συμπληρώθηκαν μεταγενέστερα και ισχύουν σήμερα.

3. Τις διατάξεις του Α.Ν. 314/68, όπως τροποποιήθηκαν και συμπληρώθηκαν με το Ν.Δ. 1018/71 και με την παρ. 3 του άρθρου 34 του Ν. 1577/85.

4. Τις διατάξεις του Π.Δ. 183/86 (ΦΕΚ 70Α') και ειδικότερα το άρθρο 2 αυτού.

5. Το από 26.7.86 (ΦΕΚ 829) Δ/γμα, Έγκριση Ρυμοτομικού Σχεδίου, περιοχής Νέα - Πόλη Κούρτη Δήμου Ναυπλιέων και όρων και περιορισμών δόμησης.

6. Την από 19.7.91 αίτηση του Γεωργίου Ραφαηλίδη κ.λπ. προς το Δήμο Ναυπλίου.

7. Τις αρ. 148/91 και 215/91 Αποφάσεις του Δ.Σ. του Δήμου Ναυπλιέων.

8. Την αρ. 36/4/5/23.6.92 σύμφωνη γνώμη του Σ.Χ.Ο.Π. Ν. Αργολίδας, αποφασίζουμε:

Άρθρο 1ο

Εγκρίνουμε την τροποποίηση του ρυμοτομικού σχεδίου στο Ο.Τ. 375, περιοχής Νέα Πόλη-Κούρτη Δήμου Ναυπλίου, που αφορά κατάργηση πρασιάς και παράλληλη μεταφορά ρυμοτομικής και οικοδομικής γραμμής, όπως φαίνεται στο συν/νο διάγραμμα χρωματισμένο, σε κλιμ. 1:200, όπως αυτό έχει θεωρηθεί από τον Προϊστάμενο του ΤΠΠΕ συνοδεύει την παρούσα απόφαση και αποτελεί αναπόσπαστο τμήμα αυτής.

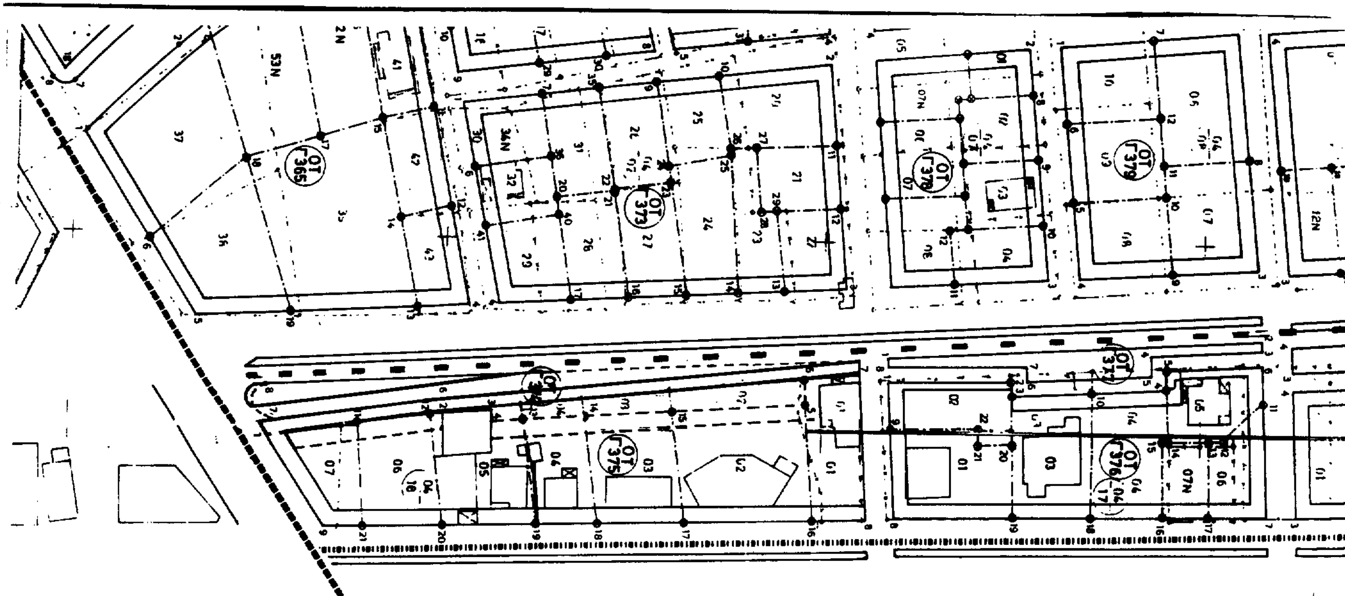
Άρθρο 2ο

Η ισχύς της παρούσας αρχίζει από τη δημοσίευσή της στην Εφημερίδα της Κυβερνήσεως.

Η παρούσα να δημοσιευθεί στην Εφημερίδα της Κυβερνήσεως.

Ναύπλιο, 13 Ιουλίου 1992

Η Νομάρχης
ΑΛ. ΒΑΚΑΛΟΓΛΟΥ



Το παρον σχεδιάγραμμα συνοδεύει την υπ' αριθμ 2245/13 7·92 απόφαση Νομάρχη Αργολίδας και αφορα Τροποποιηση Ρυμ. Σχεδίου πολης Ναυπλίου Ο.Τ. 375 με κατάργηση πρασιάς κ' παράλληλη μεταφορα Ρυμοτ. κ' οικοδομικής Γραμμης.

ΕΘΕΩΡΗΘΗ 7-7-92

Ο Προϊστάμενος ΤΠ-ΠΕ
α/α

Δ. ΧΑΛΠΑΣ
Η-Μ ΜΗΧ/ΚΟΣ

ΑΚΡΙΒΕΣ ΑΝΤΙΓΡΑΦΟ

ΑΠΟΣΠΑΣΜΑ ΣΧ. ΠΟΛΗΣ ΝΑΥΠΛΙΟΥ
ΚΛ. 1:1.000

Νέα Οικοδ. Γραμμή
» Ρυμοτ. »
Καταργούμενες Ο.Γ. κ' Ρ.Γ.